


Auflistung der Räume

Verkaufskiosk	ca. 4.00 m ²
Gesamt	ca. 4.00 m ²

Gleis 2, Richtung Alt Tegel

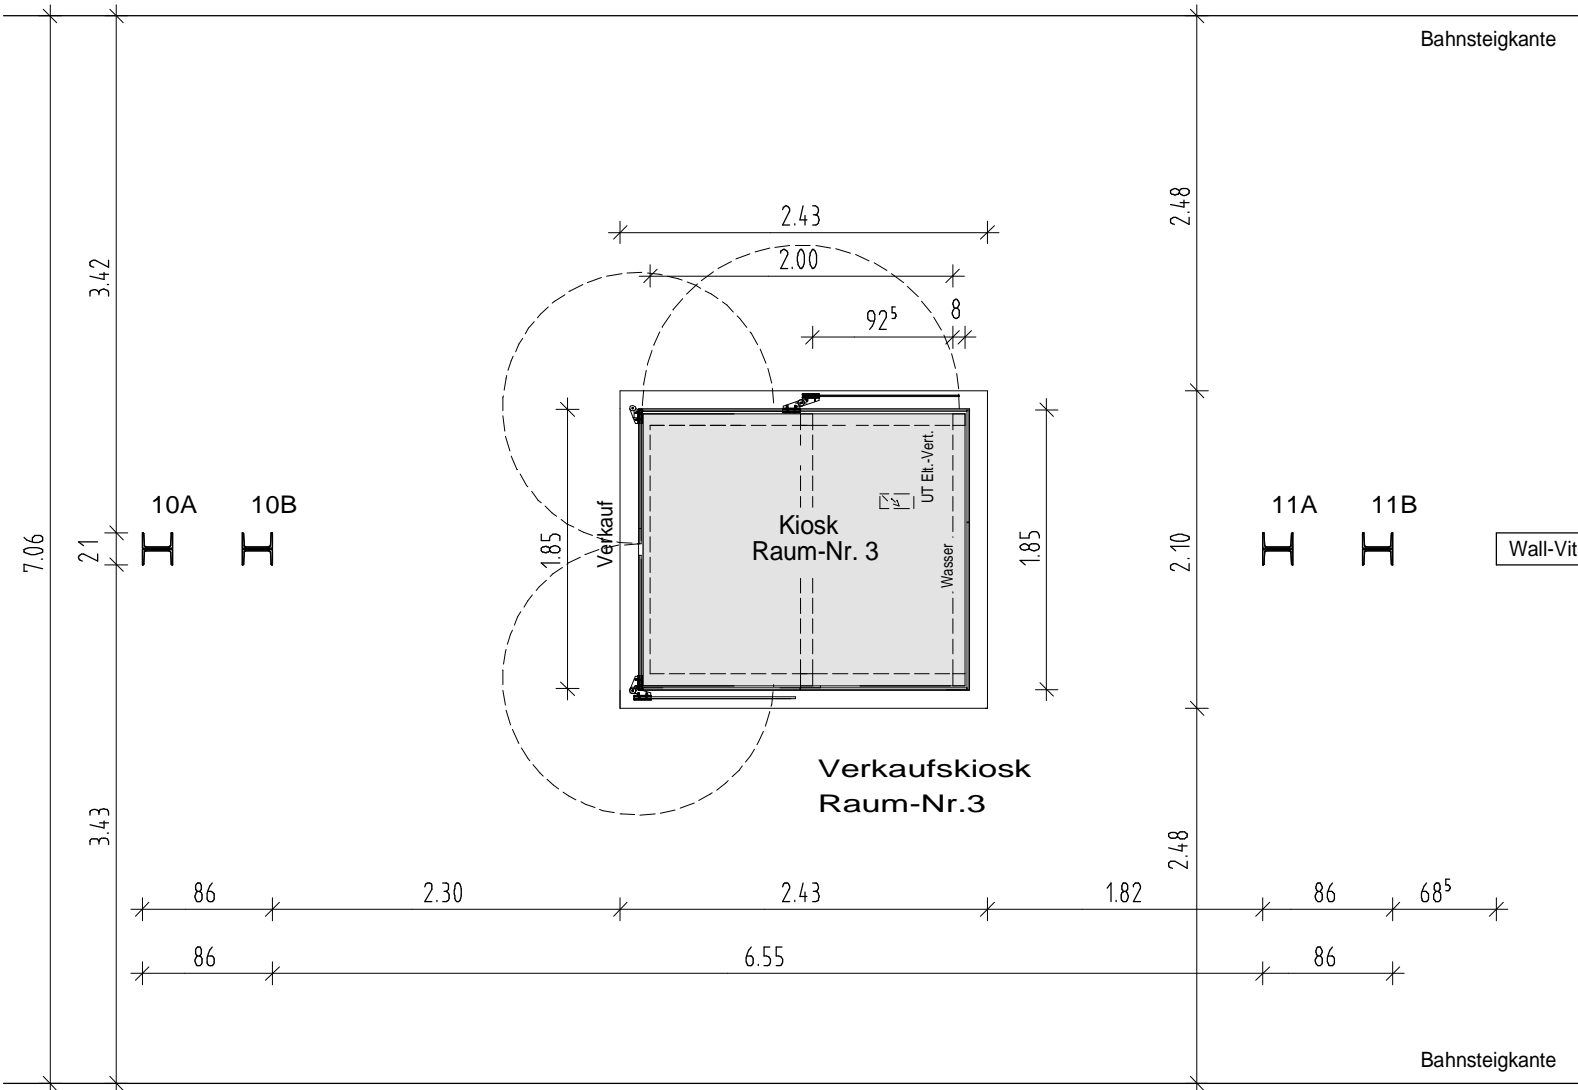

Gleis 1, Richtung Alt-Mariendorf

Grundriss

Betriebsleiter	Techn. Aufsichtbehörde	Zg.-Nr.
		Prüfingenieur

Freigabevermerke	Übereinstimmung mit der Ausführungsplanung geprüft	Übereinstimmung mit der Ausführungsplanung geprüft	Zur Ausführung freigegeben
Einverstanden			
Datum	Projektltg.	Datum	Objektplaner
		Datum	Tragwerksplaner
		Datum	Projektltg.

Bauherr


URBANIS GmbH
Pallasstr. 35
10781 Berlin

Die Übereinstimmung der Zeichnung mit der Ausführung wird bestätigt

Für den AG
AG

Für den AN
AN

Für die Richtigkeit der Planungsunterlagen verantwortlich: Auftragnehmer		Eckart Meißner Innenarchitekt Borussiastraße 38 12099 Berlin Tel. 030-683 22 327 Fax. 030-683 22 325 Eckart.Meissner@googlemail.com		bearbeitet	Meissner
Planverfasser		Eckart Meißner Früchtfelder Architekt		gezeichnet	Matzeit 25.11.2013
25.11.2013		25.11.2013		geprüft	25.11.2013
Datum	Unterschrift	Datum	Unterschrift	Datum	Unterschrift

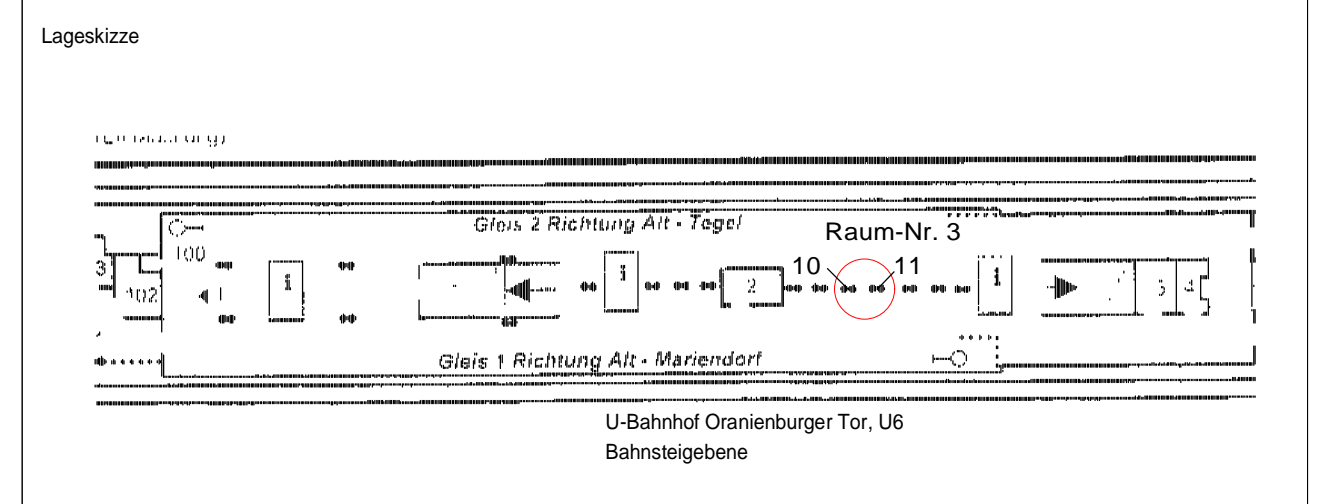

Zg.-Nr. Mi_Ob_01	Planungsphase	Mietgrundriss
Dateiname	Projekt	U-Bhf. Oranienburger Tor, U6 Bahnsteigebene 10 115 Berlin
Maßstab 1:50		
Blattgröße 297/420 mm	Bauteil	Grundriss Verkaufskiosk - Raum Nr. 3
Projekt-Nr.		
Bauwerksb.	Bauwerksnr.	Bahnhof Oranienburger Tor
		Linie 6