



Ansicht Ost

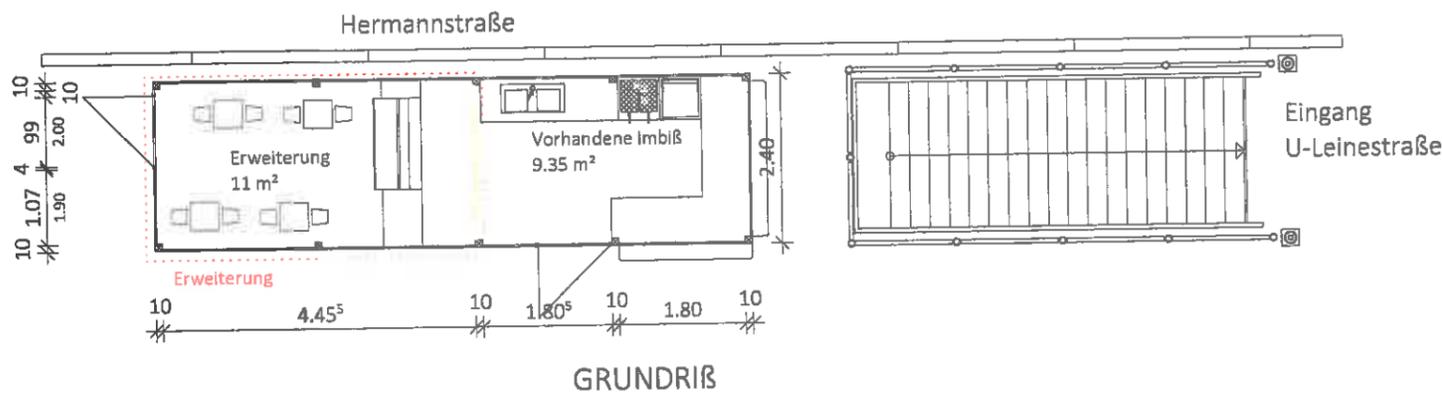

GRUNDRIß

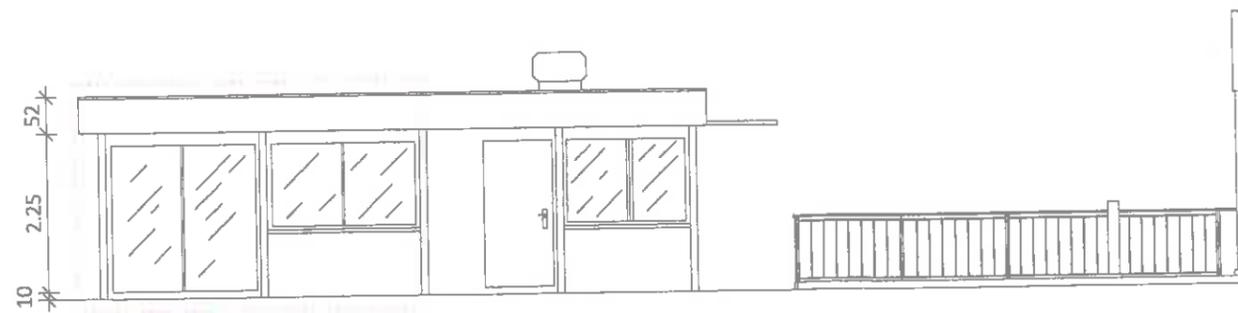

Ansicht West



Ansicht Nord

PROJEKT:		ERWEITERUNG		HSB-1612
		IMBIß BALLI		
		HERMANNSTRASSE 79-83		
		12049 BERLIN		
ZEICHNUNG:		GRUNDRIß-ANSICHTEN		
		MASZSTAB 1 : 100		
05.12.2016	30 / 42 cm	PLAN-NR.: 60		
TEILBILD-NR.: 60-64		GEPÜFT:		
PZ-NR.: Dot.YSB-1611		MUR BEI UNTERSCHRIFT AUF DIESER PAUSE		
BENUTZUNGS- UND AUSFÜHRUNGSPLANUNG:		GEZEICHNET:		
FIRAT BALLI	DIPL.-ING. SERDAR SEN	DIPL.-ING.SERDAR SEN		
UDETZEILE 1 12101 BERLIN	BRUNNENSTRASSE 34 10115 BERLIN	BRUNNENSTRASSE 34 10115 BERLIN		
FIRAT BALLI		SERDAR SEN		
UNTERSCHRIFT BAUHERR		UNTERSCHRIFT ARCHITEKT		