


— abgehängte Decke aus feuerfesten Gipskartonplatten in H=2.80

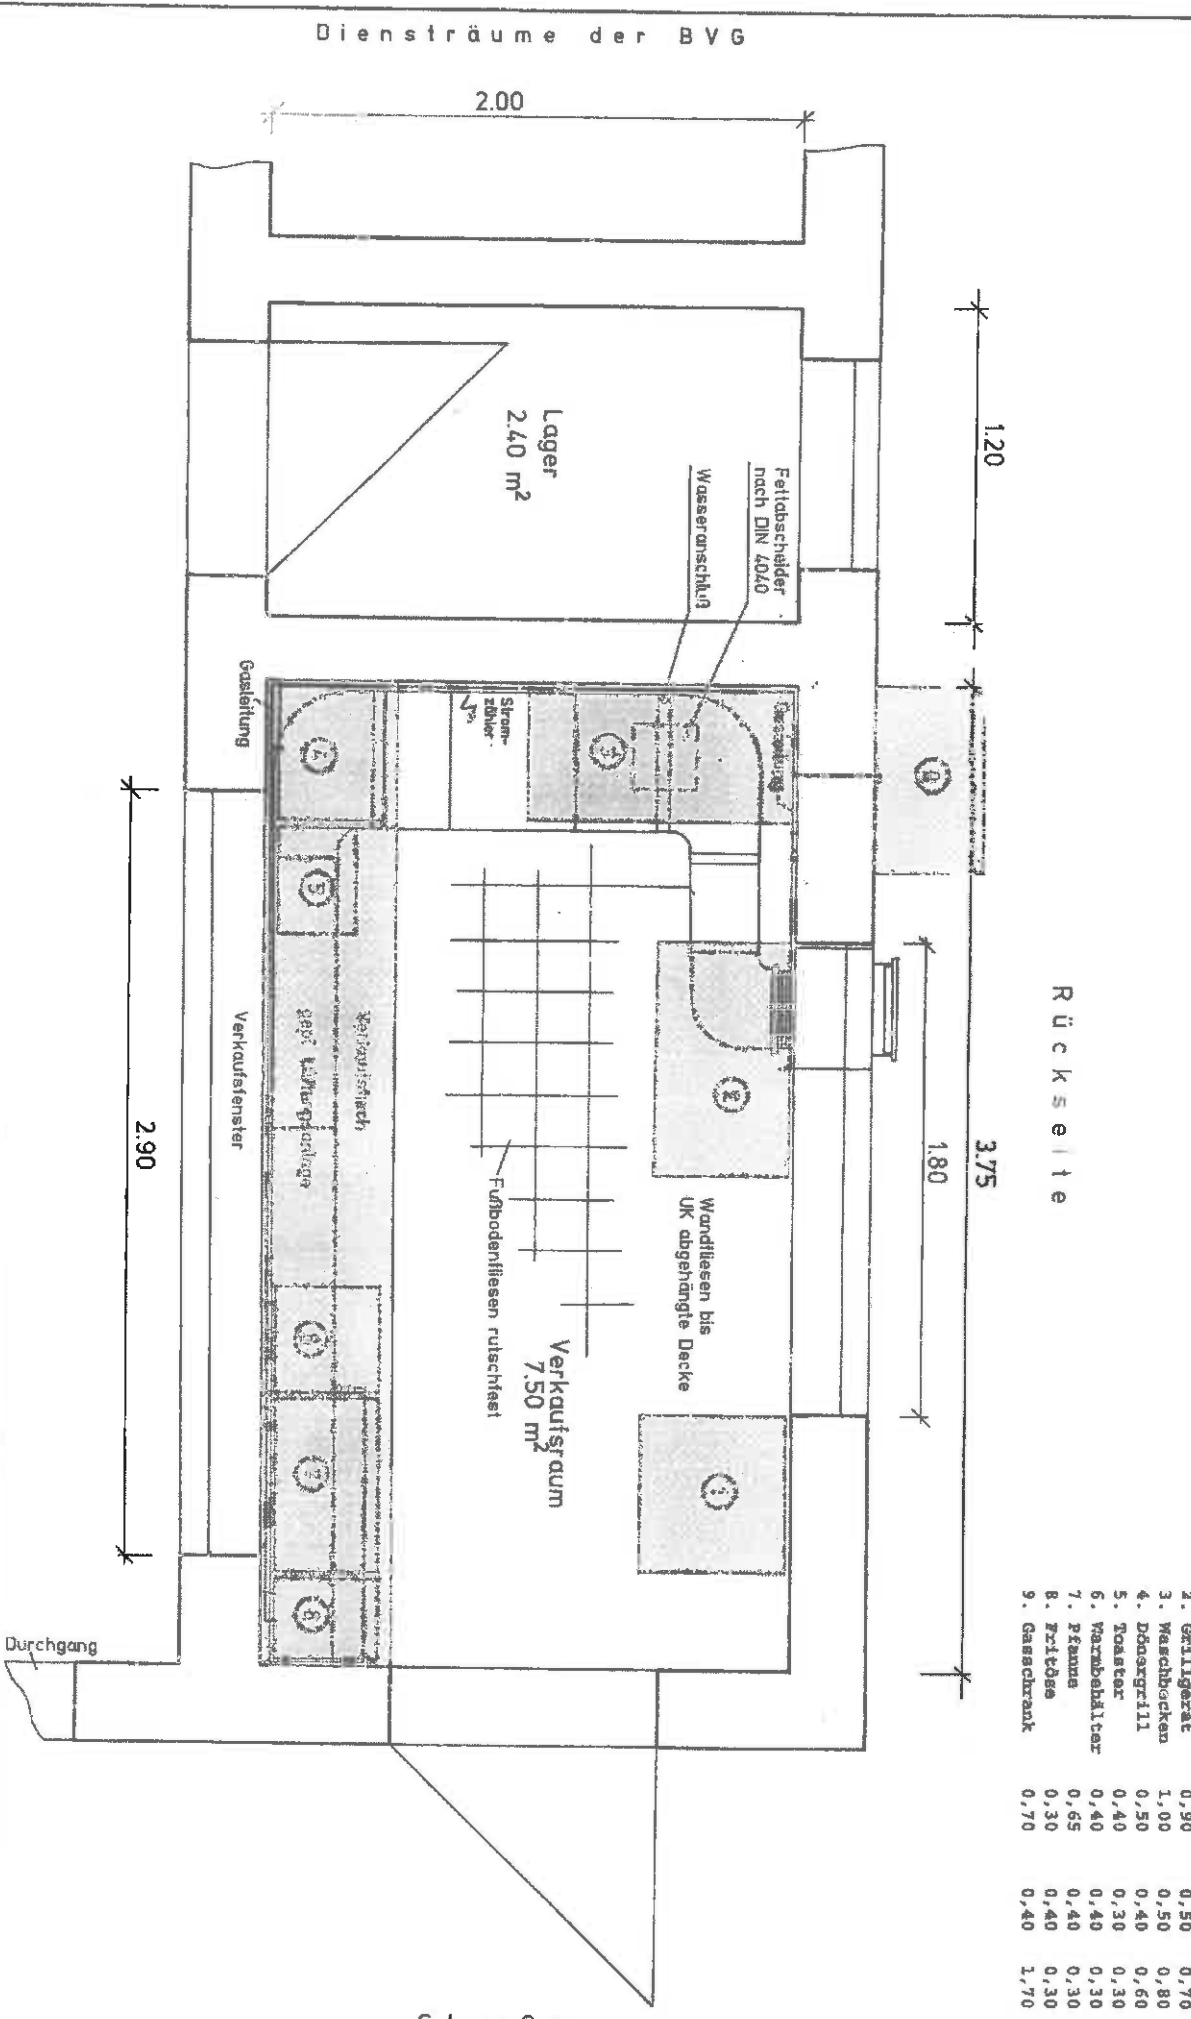

	Breite	Tiefe	Höhe
1. Kühlschrank	0,60	0,55	1,50
2. Grillgerät	0,90	0,50	0,70
3. Waschbecken	1,00	0,50	0,80
4. Dösaergrill	0,50	0,40	0,60
5. Toaster	0,40	0,30	0,30
6. Warmbehälter	0,40	0,40	0,30
7. Pfanne	0,65	0,40	0,30
8. Zriclese	0,30	0,40	0,30
9. Gasschrank	0,70	0,40	1,70

**ABB**  
 Architektur- u. Planungsbüro  
 Dipl.-Ing. M. Henoch  
 Degenerstr. 84 • 13053 Berlin  
 Tel./Fax (030) 98184 01

z 0 m Bahnsteig 1

	Datum:	Name:	APB & Zeichenservice Henoch	Bauherr:	Bul
	Entw.:		Degener Str. 84		Quedlinburger Str. 27
	Gez.:	27.03.96	K. Henoch		12627 Berlin
	Gepr.:				
	Änd.:				
Verfasser:			Verkaufseinrichtung		
Format:			U-Bahnhof Hönöw Ausgang I/1		
A 3			Kraftwerk		
1:20			Blatt-Nr.:		

Str a ß e